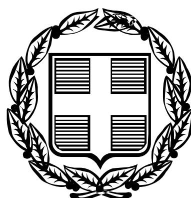


ΕΦΗΜΕΡΙΣ ΤΗΣ ΚΥΒΕΡΝΗΣΕΩΣ

ΤΗΣ ΕΛΛΗΝΙΚΗΣ ΔΗΜΟΚΡΑΤΙΑΣ

ΤΕΥΧΟΣ ΤΕΤΑΡΤΟ **Αρ. Φύλλου 424**

19 Μαΐου 2006

ΠΕΡΙΕΧΟΜΕΝΑ

ΑΠΟΦΑΣΕΙΣ

ΑΠΟΦΑΣΕΙΣ

Αριθ. 1342 (1)

Κήρυξη ως αναδασωτέας δημόσιας δασικής έκτασης, εμβαδού εννέα χιλιάδων οκτακοσίων ογδόντα οκτώ τετραγωνικών μέτρων και 27/100 του τ.μ. (9.888,27), στη θέση «Λοφίσκος» του Δ.Δ. Ποντικατών του Δήμου Δελβινακίου Νομού Ιωαννίνων.

Ο ΓΕΝΙΚΟΣ ΓΡΑΜΜΑΤΕΑΣ ΠΕΡΙΦΕΡΕΙΑΣ ΗΠΕΙΡΟΥ

Έχοντας υπόψη:

1. Τις Διατάξεις:

α) Του ν. 2503/1997 «Διοίκηση, Οργάνωση, Στελέχωση της Περιφέρειας κ.λ.π.».

β) Του ν. 2647/1998 «Μεταβίβαση αρμοδιοτήτων στην Περιφέρεια κ.λ.π.».

γ) Του άρθρου 117 παρ. 3 του Συντάγματος της Ελλάδας.

δ) Του ν. 998/1979 «περί προστασίας δασών και δασικών εν γένει εκτάσεων της χώρας και συγκεκριμένα τις διατάξεις: (α) των άρθρων 38 παρ 1 και (β) των παρ. 1 του άρθρου 41, όπως συμπληρώθηκε με την παρ. 8 του άρθρου 1 του ν. 3208/2003.

2. Την υπ’ αριθμ. 160417/1180/8.7.1980 διαταγή του Υπουργείου Γεωργίας, και την με αριθμό 1099/26.10.2004 όμοια του Υπ. Αγροτικής Ανάπτυξης και Τροφίμων.

3. Την υπ’ αριθμ. 20538/27.9.2005 (ΦΕΚ 1450/21.10.2005) απόφαση Γεν Γραμ. Περ. Ηπείρου «Περί μεταβίβασης αρμοδιοτήτων και παροχή εξουσιοδότησης υπογραφής αποφάσεων κ.λ.π. με εντολή Γενικού Γραμματέα Περιφέρειας Ηπείρου στον Γενικό Δ/ντή, Επιθεωρητή Δασών και στους Δ/ντές Δασών και Προϊσταμένους Δασαρχείων».

4. Την υπ’ αριθμ. 2303/3.4.2006 αναφορά του Δασαρχείου Ιωαννίνων, με την οποία προτείνεται η κήρυξη, ως αναδασωτέας, της αναφερομένης στο θέμα έκτασης.

5. Την με υπ’ αριθμ. 1158/18.4.2006 αναφορά - εισήγηση της Δ/νσης Δασών Ιωαννίνων, αποφασίζουμε:

1. Κηρύσσουμε ως αναδασωτέα, με σκοπό να επανέλθει στην πρότερα της κατάσταση με φυσική αναγέννηση ή τεχνητή αναδάσωση, τη δημόσια δασική έκταση, εμβαδού εννέα χιλιάδων οκτακοσίων ογδόντα οκτώ τετραγωνικών μέτρων και 27/100 (9.888,27), στη θέση «Λοφίσκος» του Δ.Δ. Ποντικατών του Δήμου Δελβινακίου, η οποία καταστράφηκε λόγω παράνομης εκχέρσωσης και απεικονίζεται με στοιχεία Α-Β-Γ-Δ-Ε-Ζ-Η-Θ-Ι-Κ-Α στο συνημμένο τοπογραφικό διάγραμμα, με κλίμακα 1:2000, της Δασολόγου Παναγιώτας Μακαρώνα, το οποίο αποτελεί αναπόσπαστο μέρος της παρούσας απόφασης και έχει όρια:

Ανατολικά: Με εκτάσεις δασικού χαρακτήρα.

Δυτικά: Με αγροτικό δρόμο.

Βόρεια: Με εκτάσεις δασικού χαρακτήρα.

Νότια: Με εκτάσεις δασικού χαρακτήρα.

Με την απόφασή μας αυτή δεν προκαλείται δαπάνη σε βάρος του κρατικού προϋπολογισμού.

Η απόφαση αυτή να δημοσιευθεί στην Εφημερίδα της Κυβερνήσεως.

Ιωάννινα, 20 Απριλίου 2006

Ο Γενικός Γραμματέας Περιφέρειας
ΔΗΜΗΤΡΙΟΣ ΠΑΝΟΖΑΧΟΣ




ΕΛΛΗΝΙΚΗ ΔΗΜΟΚΡΑΤΙΑ
ΠΕΡΙΦΕΡΕΙΑ ΗΠΕΙΡΟΥ
ΓΕΝΙΚΗ Δ/ΝΣΗ ΠΕΡΙΦΕΡΕΙΑΣ
Δ/ΝΣΗ ΔΑΣΩΝ ΙΩΑΝΝΙΝΩΝ
ΔΑΣΑΡΧΕΙΟ ΙΩΑΝΝΙΝΩΝ

ΕΘΝΙΚΟ ΤΥΠΟΓΡΑΦΕΙΟ
Για τεχνικούς λόγους στο σχεδιάγραμμα
έγινε σμίκρυνση κατά ποσοστό %

Ανήκει στην αριθμ.1343/20-4-06απόφαση του
Γενικού Γραμματέα Περιφέρειας Ηπείρου

ΧΑΡΤΗΣ ΠΡΟΣΑΝΑΤΟΛΙΣΜΟΥ
απόσπασμα από το φύλλο χάρτη
«Δελβινάκι» έκδοσης 1970
ΚΛΙΜΑΚΑ 1:50.000

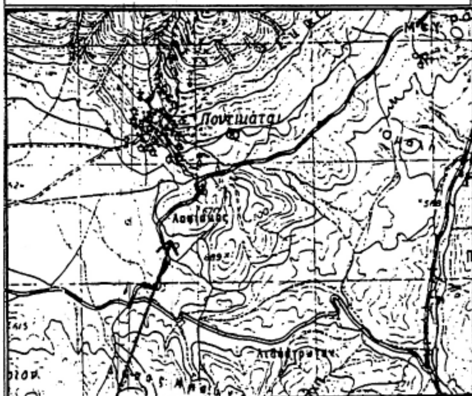


Θέση εκχέρσωσης

ΤΟΠΟΓΡΑΦΙΚΟ ΔΙΑΓΡΑΜΜΑ
Δημόσιας Δασικής έκτασης η οποία
εκχερσώθηκε παράνομα από την
Εταιρεία «ΓΑΛΑΞΙΑΣ Α.Β.Ε.Ε.»
στο Δ.Δ. Ποντικατών
Δήμου Δελβινακίου
Δ.Θέση : Λοφίσκος

ΠΙΝΑΚΑΣ ΣΥΝΤΕΤΑΓΜΕΝΩΝ Ε.Γ.Σ.Α 87

ΣΗΜΕΙΟ	Χ	Ψ	ΑΠΟΣΤΑΣΗ
Α	190963	4429485	Α-Β : 28,46
Β	190953	4429516	Β-Γ : 27,51
Γ	190964	4429542	Γ-Δ : 30,61
Δ	190983	4429566	Δ-Ε : 41,54
Ε	191024	4429559	Ε-Ζ : 14,64
Ζ	191025	4429545	Ζ-Η : 54,07
Η	191075	4429523	Η-Θ : 28,17
Θ	191065	4429496	Θ-Ι : 43,94
Ι	191054	4429454	Ι-Κ : 48,48
Κ	191005	4429436	Κ-Α : 68,13
ΕΜΒΑΔΟΝ Ε=9.888,27m²			

ΚΛΙΜΑΚΑ: 1:2000

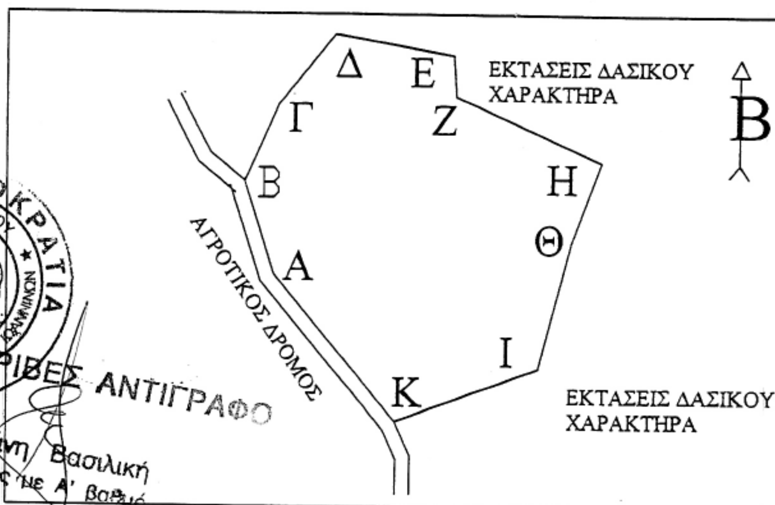



ΑΚΡΙΒΕΣ ΑΝΤΙΓΡΑΦΟ
Καραμάνη Βασιλική
Διοικητικός με Α' βαθμό

Ιωάννινα 20/4/2006	Ιωάννινα 19/4/2006	Ιωάννινα 18/4/2006	Ιωάννινα 31/3/2006	Ιωάννινα 31/3/2006
Ο ΓΕΝΙΚΟΣ ΓΡΑΜΜΑΤΕΑΣ ΠΕΡΙΦΕΡΕΙΑΣ ΗΠΕΙΡΟΥ	Ο ΓΕΝΙΚΟΣ Δ/ΝΤΗΣ ΠΕΡΙΦΕΡΕΙΑΣ ΗΠΕΙΡΟΥ	Ο ΠΡΟΪΣΤΑΜΕΝΟΣ ΔΙΕΥΘΥΝΣΗΣ	Ο ΠΡΟΪΣΤΑΜΕΝΟΣ ΔΑΣΑΡΧΕΙΟΥ	Ο/Η ΣΥΝΤΑΚΤΗΣ
ΔΗΜ. ΠΑΝΟΖΑΧΟΣ	ΔΗΜΗΤΡΙΟΣ ΚΠΑΛΤΟΓΙΑΝΝΗΣ	Χαράλαος Φαροβασίλης Δασολόγος με Α' βαθμό	Σπυρίδων Ε. Φιώτης Δασολόγος με Α' βαθμό	Παναγιώτα Μακαρώνα Δασολόγος

Αριθ. 4305/182/06 (2)

Επανεπιβολή ως χώρο πρασίνου του Ο.Τ. 516α του Δήμου Γλυφάδας.

Ο ΝΟΜΑΡΧΗΣ ΑΘΗΝΩΝ

Έχοντας υπόψη:

1. Τις διατάξεις του ν.δ/τος της 17.7.1923, όπως μεταγενέστερα τροποποιήθηκαν και συμπληρώθηκαν και ειδικότερα τα άρθρα 3 και 70.

2. Τις διατάξεις του ν. 1577/1985 (ΦΕΚ 240Α) και ειδικότερα του άρθρου 34.

3. Τις διατάξεις του κώδικα Βασικής Πολεοδομικής Νομοθεσίας (ΦΕΚ 580Δ΄/1999) και ειδικότερα τα άρθρα 152 παρ. 6,154.

4. Τις διατάξεις των ιδρυτικών νόμων της Νομαρχιακής αυτοδιοίκησης: ν. 2218/1994 (ΦΕΚ 90Α/1994) και ν. 2240/1994 (ΦΕΚ 153Α΄/1994).

5. Τις διατάξεις του π.δ/τος 30/1996 (ΦΕΚ 21Α΄/1996) «Κώδικας Νομαρχιακής Αυτοδιοίκησης», όπως τροποποιήθηκε και ισχύει σήμερα.

6. Τις διατάξεις του άρθρου 90 του π.δ/ματος 63/2005 «Κωδικοποίηση της Νομοθεσίας για την Κυβέρνηση και τα Κυβερνητικά όργανα» (ΦΕΚ 98 Α΄) και το γεγονός ότι από τις διατάξεις της παρούσας απόφασης δεν προκαλείται δαπάνη σε βάρος του προϋπολογισμού του Δήμου.

7. Τις διατάξεις του άρθρου 29 του ν. 2831/2000 (ΦΕΚ 140Α΄) όπως αντικαταστάθηκαν από το άρθρο 10 του ν.3044/26.8.2002 (ΦΕΚ 197Α).

8. Τον ισχύοντα οργανισμό Εσωτερικής Οργάνωσης και Λειτουργίας των Υπηρεσιών της Νομαρχιακής Αυτοδιοίκησης Αθηνών - Πειραιώς Νομαρχίας Αθηνών (ΦΕΚ 1262Β΄/31.12.1997) όπως τροποποιήθηκε και ισχύει (ΦΕΚ 724Β/2003 και συμπληρώθηκε με την απόφαση 30763/2003 ΦΕΚ 769Β/13.6.2003.

9. Τη συγκρότηση των Σ.Χ.Ο.Π. των Δ/νσεων Πολεοδομίας με την 89/2004 απόφαση Νομαρχιακού Συμβουλίου Αθηνών.

10. Το εγκριτικό Δ/γμα ρυμοτομίας 4/1/1979 ΦΕΚ 49Δ/1979 του Δήμου Γλυφάδας.

11. Τις με υπ' αριθμ. 374/2004, 380/2004, 536/2005 και 462/2005 αποφάσεις του Δημοτικού Συμβουλίου του Δήμου Γλυφάδας.

12. Τα υπ' αριθμ. 11/7/21.12.2005, 2/6/8.3.2006 και 3/29.3.2006 πρακτικά γνωμοδότησης του Σ.Χ.Ο.Π. του Νομαρχιακού Τομέα Νότιας Αθήνας.

13. Τα νόμιμα δικαιολογητικά που περιέχονται στο φάκελο, αποφασίζει:

1. Επανεπιβολή ως χώρο πρασίνου του Ο.Τ. 516α του Δήμου Γλυφάδας.

2. Η ισχύς της παρούσας απόφασης αρχίζει από την ημερομηνία δημοσίευσής της στην Εφημερίδα της Κυβερνήσεως.


Επιτρέπεται η υποβολή προσφυγής στον Γενικό Γραμματέα Περιφέρειας, μόνο για παράβαση Νόμου σύμφωνα με τις διατάξεις του άρθρου 69 του Π.Δ. 30/96 (ΦΕΚ 21Α/96) όπως τροποποιήθηκε και ισχύει σε προθεσμία 30 ημερών από τη δημοσίευση της Κυβερνήσεως.

Η απόφαση αυτή να δημοσιευθεί στην Εφημερίδα της Κυβερνήσεως.

Αργυρούπολη, 13 Απριλίου 2006

Ο Νομάρχης

ΙΩΑΝΝΗΣ ΣΓΟΥΡΓΟΣ

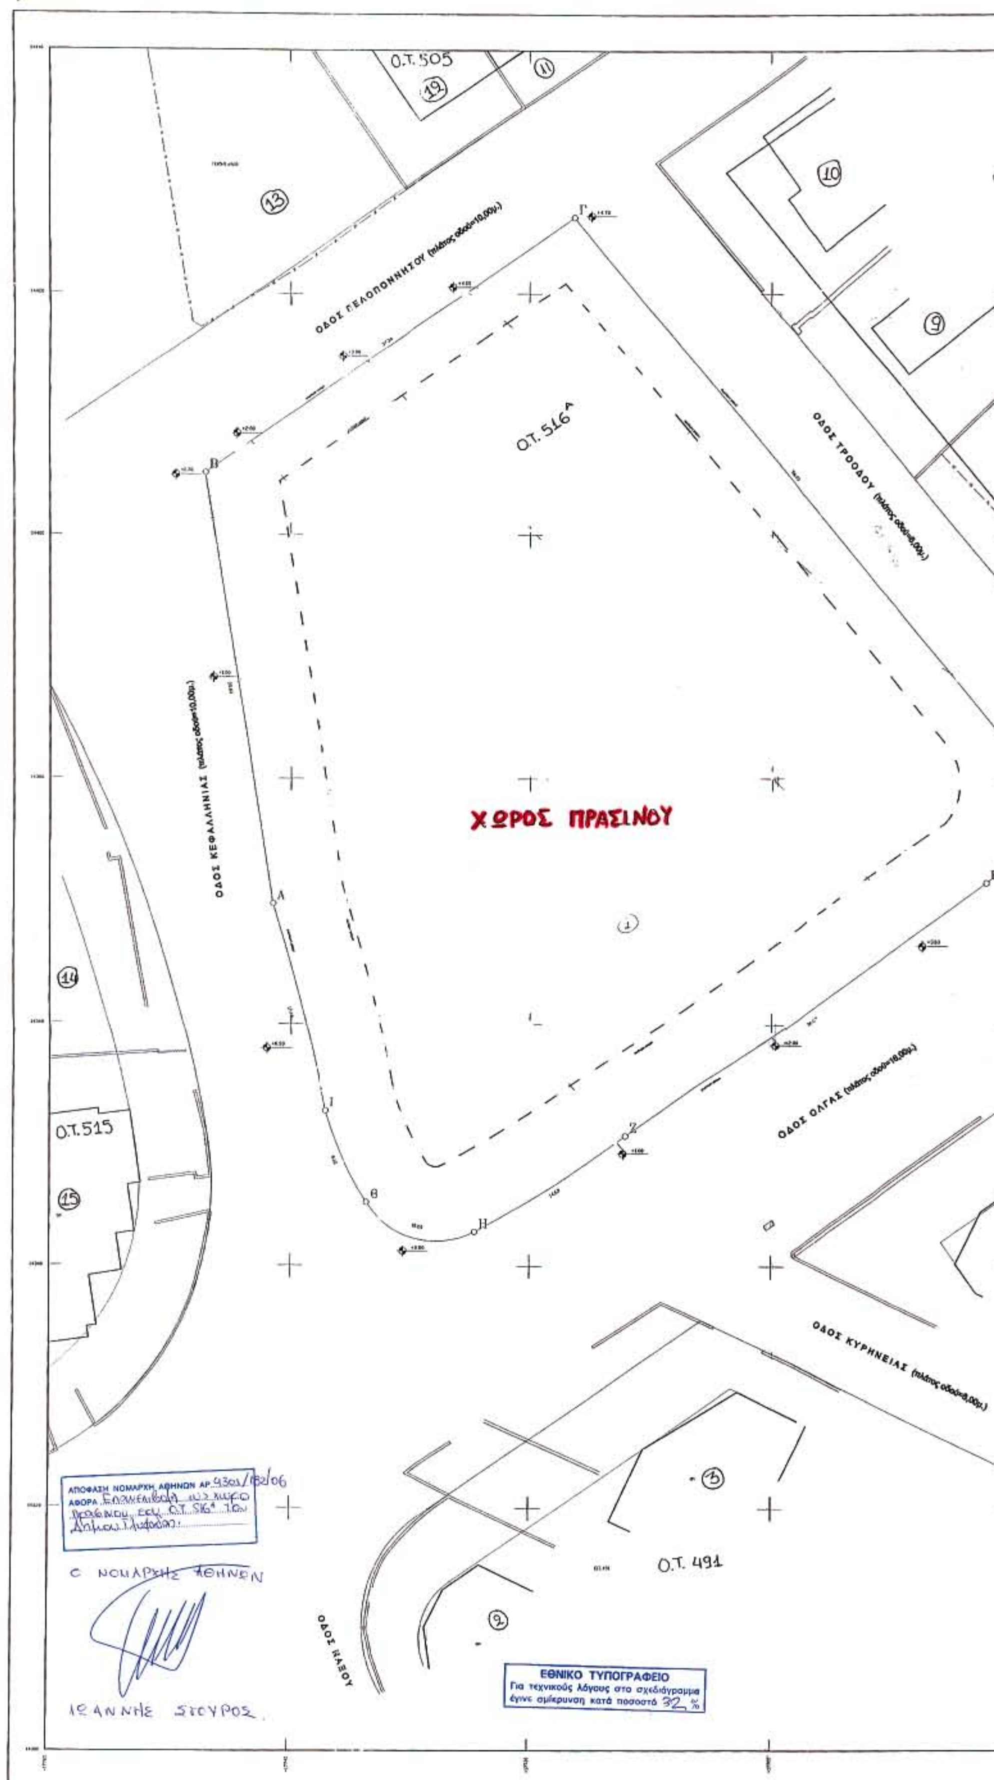
Ο.Τ. 505
Ο.Τ. 516Α
ΟΔΟΣ ΠΕΛΟΠΟΝΝΗΣΟΥ (πλάτος οδού=10,00μ.)
ΟΔΟΣ ΤΡΟΟΔΟΥ (πλάτος οδού=10,00μ.)
ΟΔΟΣ ΚΕΦΑΛΛΗΝΙΑΣ (πλάτος οδού=10,00μ.)
ΧΩΡΟΣ ΠΡΑΣΙΝΟΥ
Ο.Τ. 515
ΟΔΟΣ ΟΛΓΑΣ (πλάτος οδού=18,00μ.)
ΟΔΟΣ ΚΥΡΗΝΕΙΑΣ (πλάτος οδού=8,00μ.)
Ο.Τ. 491
ΟΔΟΣ ΝΑΞΟΥ
ΑΠΟΦΑΣΗ ΝΟΜΑΡΧΗ ΑΘΗΝΩΝ ΑΡ.
ΑΦΟΡΑ
Ο ΝΟΜΑΡΧΗΣ ΑΘΗΝΩΝ
ΙΩΑΝΝΗΣ ΣΓΟΥΡΟΣ
ΕΘΝΙΚΟ ΤΥΠΟΓΡΑΦΕΙΟ
Για τεχνικούς λόγους στο σχεδιάγραμμα έγινε σμίκρυνση κατά ποσοστό 32 %

Ο.Τ. 505Α

(πλάτος οδού=8,00μ.)

(πλάτος οδού=10,00μ.)

Ο.Τ. 492

...ΡΗΝΕΙΑΣ (πλάτος οδού=8,00μ.)

Απόσπασμα Ρυμοτομικού Σχεδίου

ΟΡΟΙ ΔΟΜΗΣΗΣ

ΠΕΡΙΟΧΗ: ΕΠΕΚΤΑΣΗ ΣΑΜΟΥ - ΙΚΑΡΙΟΝ

ΔΓΜΑ 4-1-79 ΦΕΚ 40Δ / 26-1-79

Ε = 600
Π = 15

ΠΡΟ 26-1-79

Ε = 400
Π = 15

ΠΡΟ 9-6-73

Ε = 250
Π = 10

ΣΔ = 0,80
ΠΡΟ ΓΟΚ/85 Π.Ε.
ΚΑΛΥΨΗ Ε/3
ΟΡΟΦΟΣ ΚΑΤΑ ΓΟΚ
ΥΨΗ ΚΑΤΑ ΓΟΚ

ΑΡΧΑΙΟΛΟΓΙΑ

ΚΤΗΜΑΤΟΛΟΓΙΚΟΣ ΠΙΝΑΚΑΣ

1 Ρενός Κωνσταντίνος του Ι.
Ρενού Μαρία του Ι.
Ρενός Φώτιος του Ι.
Ρενού Ελένη του Ι. (Συζ. Κλοδέρη Διον.)
2 Άγνωστος ιδιοκτήτης επί της οδού Νάξου 1
3 Άγνωστος ιδιοκτήτης επί της οδού Όλγας 58
4 Άγνωστος ιδιοκτήτης επί της συμβολής των οδών Κυρήνειας 1 & Όλγας
5 Άγνωστος ιδιοκτήτης επί της οδού Όλγας 64
6 Μιχαλά Μαρία (Ιδιοκτήτρια επί της οδού Τροόδου ..)
7 Τσαχάς Κωνσταντίνος (Ιδιοκτήτης επί της οδού Τροόδου ..)
8 Άγνωστος ιδιοκτήτης επί της οδού Τροόδου
9 Άγνωστος ιδιοκτήτης επί της οδού Τροόδου 3
10 Άγνωστος ιδιοκτήτης επί της οδού Τροόδου 1
11 Άγνωστος ιδιοκτήτης επί της οδού Πελοποννήσου 5
12 Άγνωστος ιδιοκτήτης επί της οδού Πελοποννήσου 3
13 Παιδική Χαρά
14 Άγνωστος ιδιοκτήτης επί της οδού Κεφαλληνίας 44
15 Άγνωστος ιδιοκτήτης επί της συμβολής των οδών Κεφαλληνίας & Όλγας

ΘΕΜΑ: ΤΡΟΠΟΠΟΙΗΣΗ ΤΟΥ ΡΥΜΟΤΟΜΙΚΟΥ ΣΧΕΔΙΟΥ ΣΤΟ Ο.Τ. 516 Α ΤΟΥ ΔΗΜΟΥ ΓΛΥΦΑΔΑΣ ΚΑΙ ΧΑΡΑΚΤΗΡΙΣΜΟΣ ΤΟΥ ΣΕ ΧΩΡΟ ΠΡΑΣΙΝΟΥ

ΚΛΙΜΑΚΑ 1 : 200
ΓΛΥΦΑΔΑ ΣΕΠΤΕΜΒΡΙΟΣ 2005

Ο Προϊστάμενος τμ. Πολεοδομικών Εφαρμογών
Γιάννης Ντίνος
Αγρ. Τοπογράφος μηχανικός

ΘΕΩΡΗΘΗΚΕ
ΔΗΜΟΥ ΓΛΥΦΑΔΑΣ
ΠΟΛΥΒΙΟΣ ΣΤΡΟΝΑΣ

Ο Δήμαρχος Γλυφάδας βεβαιώνει ότι...
Ο ΔΗΜΑΡΧΟΣ

Αριθ. Δ13α.666 (3)

Καθορισμός της χρήσης τμήματος του υπ' αριθμ. 191 τεμαχίου του αναδασμού 1960 αγρ/τος Ζερβοχωρίου του Δήμου Ειρηνούπολης.

Ο ΝΟΜΑΡΧΗΣ ΗΜΑΘΙΑΣ

Έχοντας υπόψη:

1. Τις διατάξεις του άρθρου 3 του ν. 1512/1985 «Τροποποίηση και συμπλήρωση πολεοδομικών διατάξεων, ρύθμιση συναφών θεμάτων και θεμάτων ταμείου νομικών».

2. Την υπ' αριθμ. 6/2003 απόφαση του Δημ. Συμβουλίου Ειρηνούπολης για εκποίηση έκτασης στον Αγροτικό Συνεταιρισμό Π. Ζερβοχωρίου.

3. Την υπ' αριθμ. 5/2005 απόφαση του Δημ. Συμβουλίου Ειρηνούπολης για καθορισμό της χρήσης τμήματος δημοτικής έκτασης (τεμάχιο 191 αναδασμού 1960 αγρ/τος Ζερβοχωρίου) προκειμένου να παραχωρηθεί στον Αγροτικό Συνεταιρισμό Π. Ζερβοχωρίου.

4. Την υπ' αριθμ. 13697/1969 απόφασή μας με την οποία το υπ' αριθμ. 191 τεμάχιο αναδασμού 1960 αγρ/τος Ζερβοχωρίου μεταβιβάσθηκε στην οικεία Κοινότητα με χρήση «βοσκή».

5. Το γεγονός ότι για την περιοχή δεν έχουν εγκριθεί ειδικές μελέτες χρήσεων γης.

6. Την υπ' αριθμ. οικ.2964/12.9.1988 απόφασή μας με την οποία καθορίσθηκαν τα όρια, οι όροι και οι περιορισμοί δόμησης του οικισμού Π. Ζερβοχωρίου.

7. Το γεγονός ότι το υπό εκποίηση γήπεδο βρίσκεται σε απόσταση μεγαλύτερη των 500 μέτρων από το όριο του οικισμού Π. Ζερβοχωρίου.

8. Την υπ' αριθμ. 83/17.2.2006 θετική γνωμοδότηση του Τμήματος Πολεοδομίας Νάουσας της Δ/νσης Πολεοδομίας και Περ/ντος Ν.Α. Ημαθίας.

9. Το υπ' αριθμ. 1319/22.3.2006 έγγραφο του Δήμου Ειρηνούπολης σύμφωνα με το οποίο το εν λόγω γήπεδο θα χρησιμοποιηθεί για αποθήκευση και διακίνηση των προϊόντων του Συνεταιρισμού και όχι για ψύξη αυτών.

10. Το υπ' αριθμ. 1416/5.4.2006 έγγραφο του Δήμου Ειρηνούπολης με το οποίο διαβιβάσθηκε έγγραφο του Αγρ. Συνεταιρισμού Π. Ζερβοχωρίου, σύμφωνα με το οποίο ο όγκος των κτιριακών εγκαταστάσεων δε θα υπερβαίνει τα 5000 κ.μ.

11. Το άρθρο 7 του π.δ/τος της 24.4.1985, την υπ' αριθμ. Η.Π.: 15393/2332/5.8.2002 κοινή υπουργική απόφαση (ΦΕΚ 1022Β/5.8.2002) και την υπ' αριθμ. 78266/4048/30/9.7.1993 εγκύκλιο του Υ.ΠΕ.ΧΩ.Δ.Ε., αποφασίζουμε:

Καθορίζουμε τη χρήση του υπό στοιχεία ΑΜΝΞΑ τμήματος του 191 τεμαχίου του αναδασμού 1960 αγρ/τος Ζερβοχωρίου του Δήμου Ειρηνούπολης, εμβαδού 5000 τ.μ., όπως αυτό φαίνεται στο διάγραμμα που συνοδεύει την παρούσα και αποτελεί αναπόσπαστο τμήμα της, σε «Χώρο Εγκαταστάσεων Αγροτικού Συνεταιρισμού Παλαιού Ζερβοχωρίου» με σκοπό την αποθήκευση και διακίνηση των προϊόντων του Συνεταιρισμού και όγκο κτιριακών εγκαταστάσεων που δεν θα υπερβαίνει τα 5000 κ.μ.

Από τις διατάξεις της απόφασης αυτής δεν προκαλείται δαπάνη σε βάρος του Κρατικού προϋπολογισμού ή του προϋπολογισμού της Νομαρχιακής Αυτοδιοίκησης ή του προϋπολογισμού του Δήμου Ειρηνούπολης.

Η ισχύς της απόφασης αρχίζει από την κοινοποίησή της και πριν τη δημοσίευσή της στην Εφημερίδα της Κυβερνήσεως, σύμφωνα με τις διατάξεις του άρθρου 37 του ν. 3200/1955.


Κατά της απόφασης αυτής επιτρέπεται σύμφωνα με το άρθρο 18, παράγραφος 12, του ν. 2218/1994 προσφυγή για παράβαση νόμου στον Γενικό Γραμματέα της Περιφέρειας, εντός αποκλειστικής προθεσμίας 30 ημερών. Κατά τα λοιπά εφαρμόζονται οι διατάξεις του άρθρου 7 του ν. 2839/2000.

Η απόφαση αυτή καθώς και το διάγραμμα που τη συνοδεύει να δημοσιευθούν στην Εφημερίδα της Κυβερνήσεως.

Βέροια, 12 Απριλίου 2006

Ο Νομάρχης
ΓΙΑΝΝΗΣ ΣΠΑΡΤΣΗΣ

ΕΘΝΙΚΟ ΤΥΠΟΓΡΑΦΕΙΟ
Για τεχνικούς λόγους στο σχεδιάγραμμα έγινε σμίκρυνση κατά ποσοστό 40%

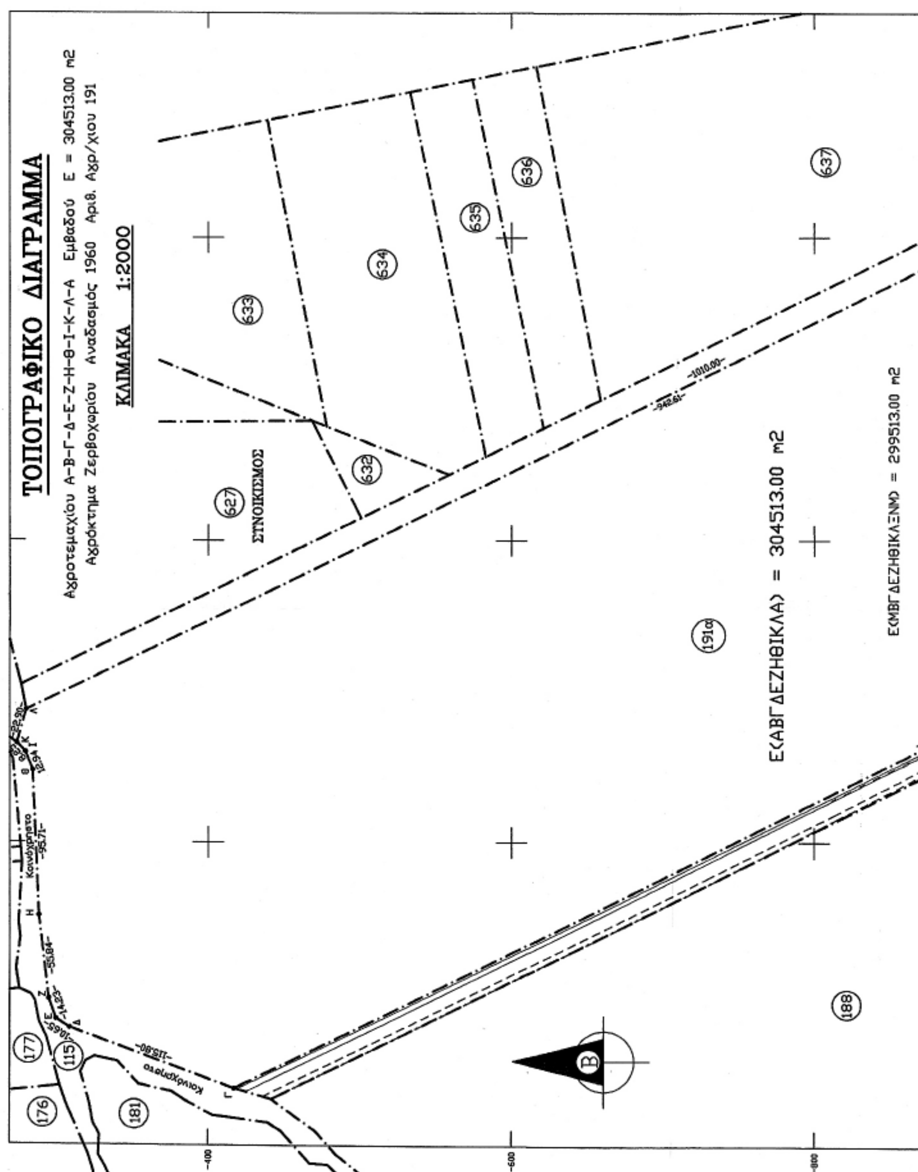

ΕΛΛΗΝΙΚΗ ΔΗΜΟΚΡΑΤΙΑ
ΠΕΡΙΦΕΡΕΙΑ Κ. ΜΑΚΕΔΟΝΙΑΣ
ΝΟΜΟΣ ΗΜΑΘΙΑΣ
ΔΗΜΟΣ ΕΙΡΗΝΟΥΠΟΛΗΣ

~~ΚΑΘΟΡΙΣΜΟΣ ΧΡΗΣΗΣ ΔΗΜΟΤΙΚΗΣ ΕΚΤΑΣΗΣ ΓΙΑ~~ ΠΑΡΑΧΩΡΗΣΗ ΜΕ ΕΚΠΟΙΗΣΗ ΣΤΟΝ Α.Σ. ΠΑΛΑΙΟΥ ΖΕΡΒΟΧΩΡΙΟΥ

ΤΟΠΟΓΡΑΦΙΚΟ ΔΙΑΓΡΑΜΜΑ

ΥΠ' ΑΡΙΘΜ 191β ΑΓΡ/ΧΙΟΥ

ΑΓΡΟΚΤΗΜΑΤΟΣ ΖΕΡΒΟΧΩΡΙΟΥ


ΑΓΡΟΚΤΗΜΑ ΖΕΡΒΟΧΩΡΙΟΥ ΑΝΑΔΑΣΜΟΣ 1960

ΤΟΠΟΓΡΑΦΙΚΟ ΔΙΑΓΡΑΜΜΑ

ΚΛΙΜΑΚΑ : 1:2000

ΔΕΚΕΜΒΡΙΟΣ 2005

Η συντάξασα
ΛΑΤΣΙΝΟΓΛΟΥ ΜΑΡΙΑ
Πολιτικός Μηχανικός

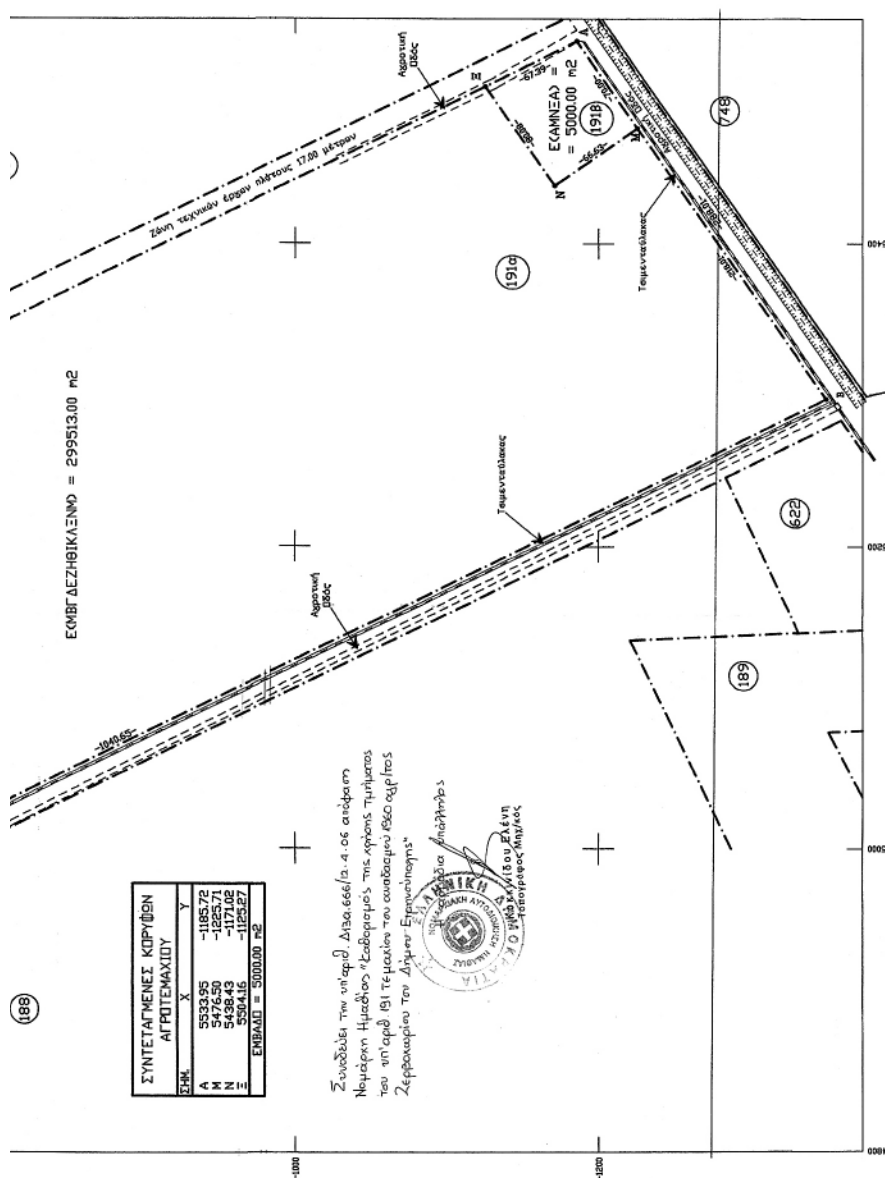


04004241905060008

ΑΠΟ ΤΟ ΕΘΝΙΚΟ ΤΥΠΟΓΡΑΦΕΙΟ
ΚΑΠΟΔΙΣΤΡΙΟΥ 34 * ΑΘΗΝΑ 104 32 * ΤΗΛ. 210 52 79 000 * FAX 210 52 21 004
ΗΛΕΚΤΡΟΝΙΚΗ ΔΙΕΥΘΥΝΣΗ: http://www.et.gr – e-mail: webmaster@et.gr